



ДЕРЖАВНИЙ АКТ
на право постійного користування земельною ділянкою

Серія ЯЯ № 389726

Державний акт на право постійного користування земельною ділянкою видано
КП з утримання та експлуатації житлового фонду спеціального призначення "СПЕЦЖИТЛОФОНД"

Голова юридичної особи та
м. Київ, вул. Оболонська, 34
(Г місце надомовлення – адреса)

і на підставі рішення органу державної влади або органу місцевого самоврядування
рішення Київської міської ради від 06.10.2011 № 324/6540
(назва органу, дата і номер рішення)

є постійним користувачем земельної ділянки площею **6,8873 га**
(гектарів або кв. метрів)
у межах діляно з планом.

Земельна ділянка розташована **на вул. Качалова, 40**
(адреса – вулиця, населений пункт,
у Солом'янському районі м. Києва
район, область)

Цільове призначення (використання) земельної ділянки **для реконструкції виробничо-складської бази**
та будівництва житлових будинків, їх подальшої експлуатації та обслуговування

Державний акт складено у двох примірниках, перший з яких передано постійному
користувачу земельної ділянки, другий зберігається у **Головному управлінні земельних ресурсів**
виконавчого органу Київської міської ради (Київської міської державної адміністрації)
(назва державного органу земельних ресурсів)

Акт зареєстровано в Книзі записів реєстрації державних актів на право власності на землю
та на право постійного користування землею, договорів оренди землі за № **06-9-00155**



Київський міський голова
(назва місцевої державної адміністрації або органу місцевого самоврядування)

Л. Черновецький
(підпис)

Л. Черновецький
(прізвище)

Головного управління земельних ресурсів виконавчого органу Київської
(назва державного органу земельних ресурсів)
міської ради (Київської міської державної адміністрації)

В. Петрук
(підпис)


В. Петрук
(прізвище)

25 травня 2012 р.

(Постанова Кабінету Міністрів України від 02.04.2002 р. № 449 "Про затвердження форм державного акта на право власності на земельну ділянку та державного акта на право постійного користування земельною ділянкою")

План меж земельної ділянки

Катастровий номер земельної ділянки
 6000000000-69-253-00003

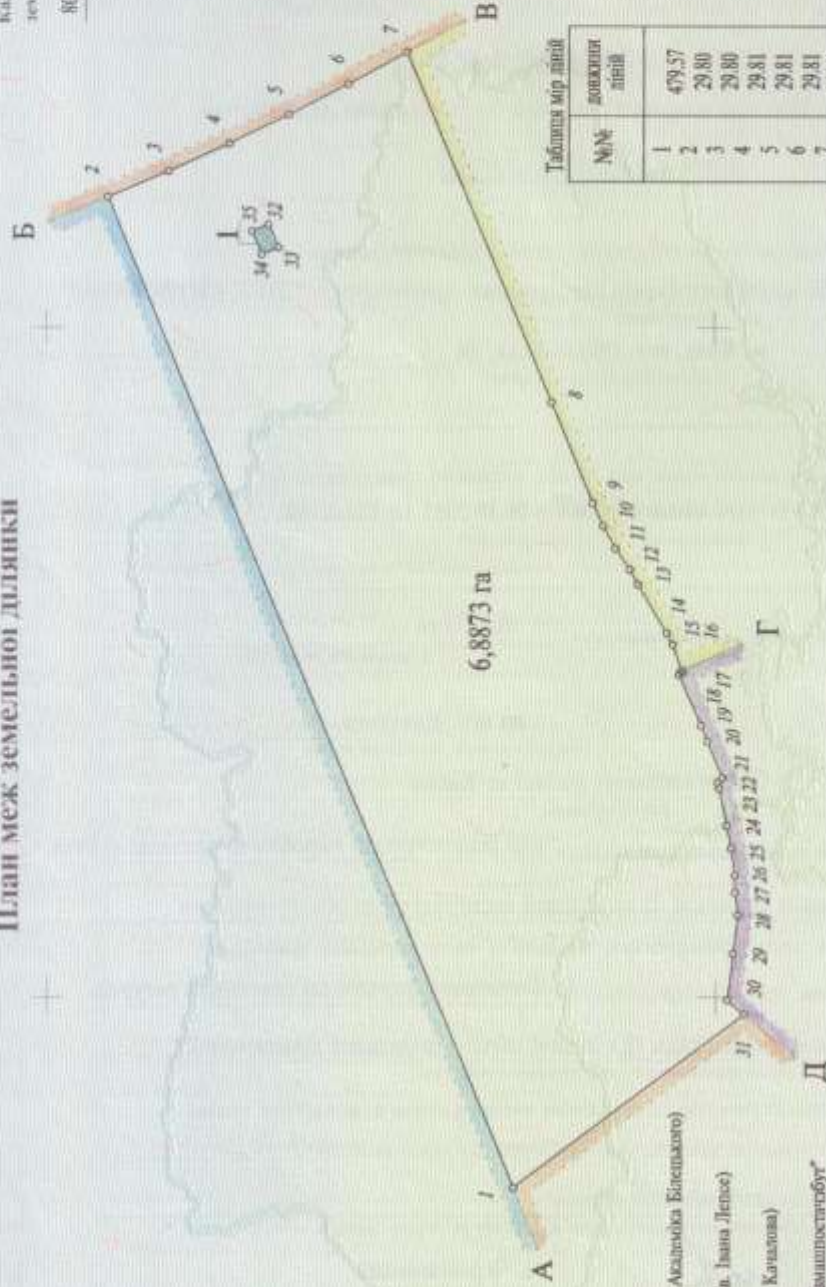

6,8873 га

ОПИС МЕЖ

- А земля загального користування (вул. Академіка Білецького)
- Б земля загального користування (бульв. Івана Лепського)
- В земля загального користування (вул. Кочалова)
- Г Закрите акціонерне товариство "Київшляхобуд"
- Д земля, не вказані у власності чи користуванні

Інші землекористувачі

- 1 Фізична особа: "Київенерго"

Таблиця мір ліній

№№	довжина ліній
13	25.11
14	6.19
15	12.10
16	1.32
17	1.94
18	24.77
19	7.81
20	17.78
21	2.94
22	2.64
23	17.38
24	10.13
25	12.37
26	7.59
27	10.12
28	17.40
29	20.96
30	10.05
31	129.60
1	
32	11.26
33	8.02
34	11.25
35	8.01
32	

Таблиця мір ліній

№№	довжина ліній
1	479.57
2	29.80
3	29.80
4	29.81
5	29.81
6	29.81
7	170.45
8	48.41
9	11.36
10	11.38
11	11.37
12	7.79
13	



Почесний член Головного управління (наступ) земельних ресурсів виконавчого органу Київської міської ради (КМДА)

В. Петрук
 (підпис)

Масштаб 1: 3000